

Lot n° : 27

Section : ZB

N° : 565

19, Rue Christophe Colomb

DEPARTEMENT DE LA VENDEE

BELLEVILLE SUR VIE


Le Petit Logis

Zone d'Aménagement Concerté "Le Petit Logis"

Chapitre II - Terrain cédé

PLAN INDIVIDUEL

PLAN DE SITUATION


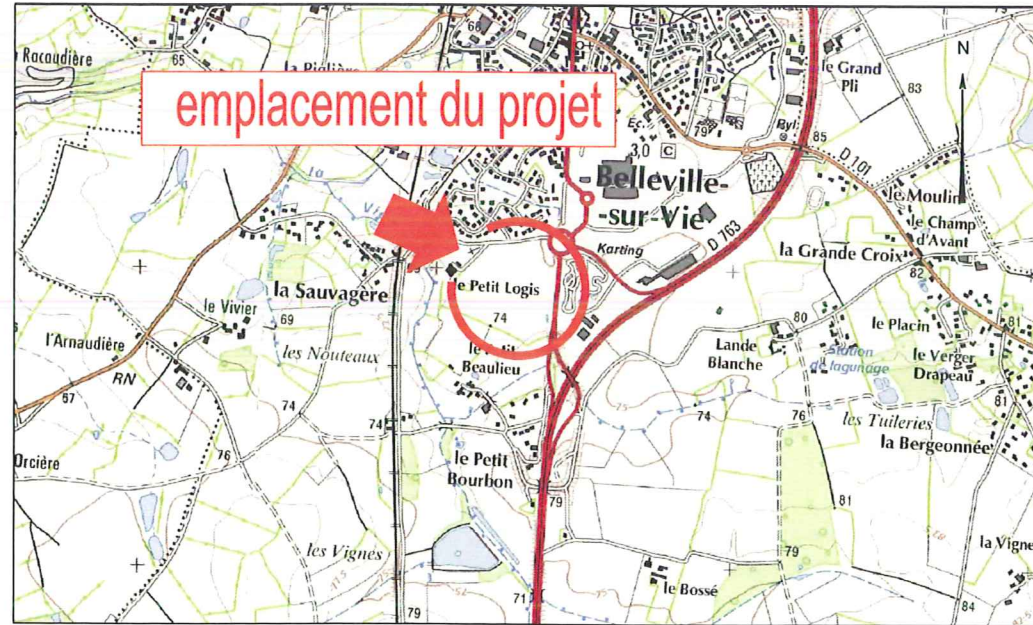


Maître d'Ouvrage



Commune de BELLEVILLE SUR VIE
 Hôtel de ville - BP3
 85170 BELLEVILLE SUR VIE
 Tél : 02 51 41 11 17

PLAN D'ENSEMBLE

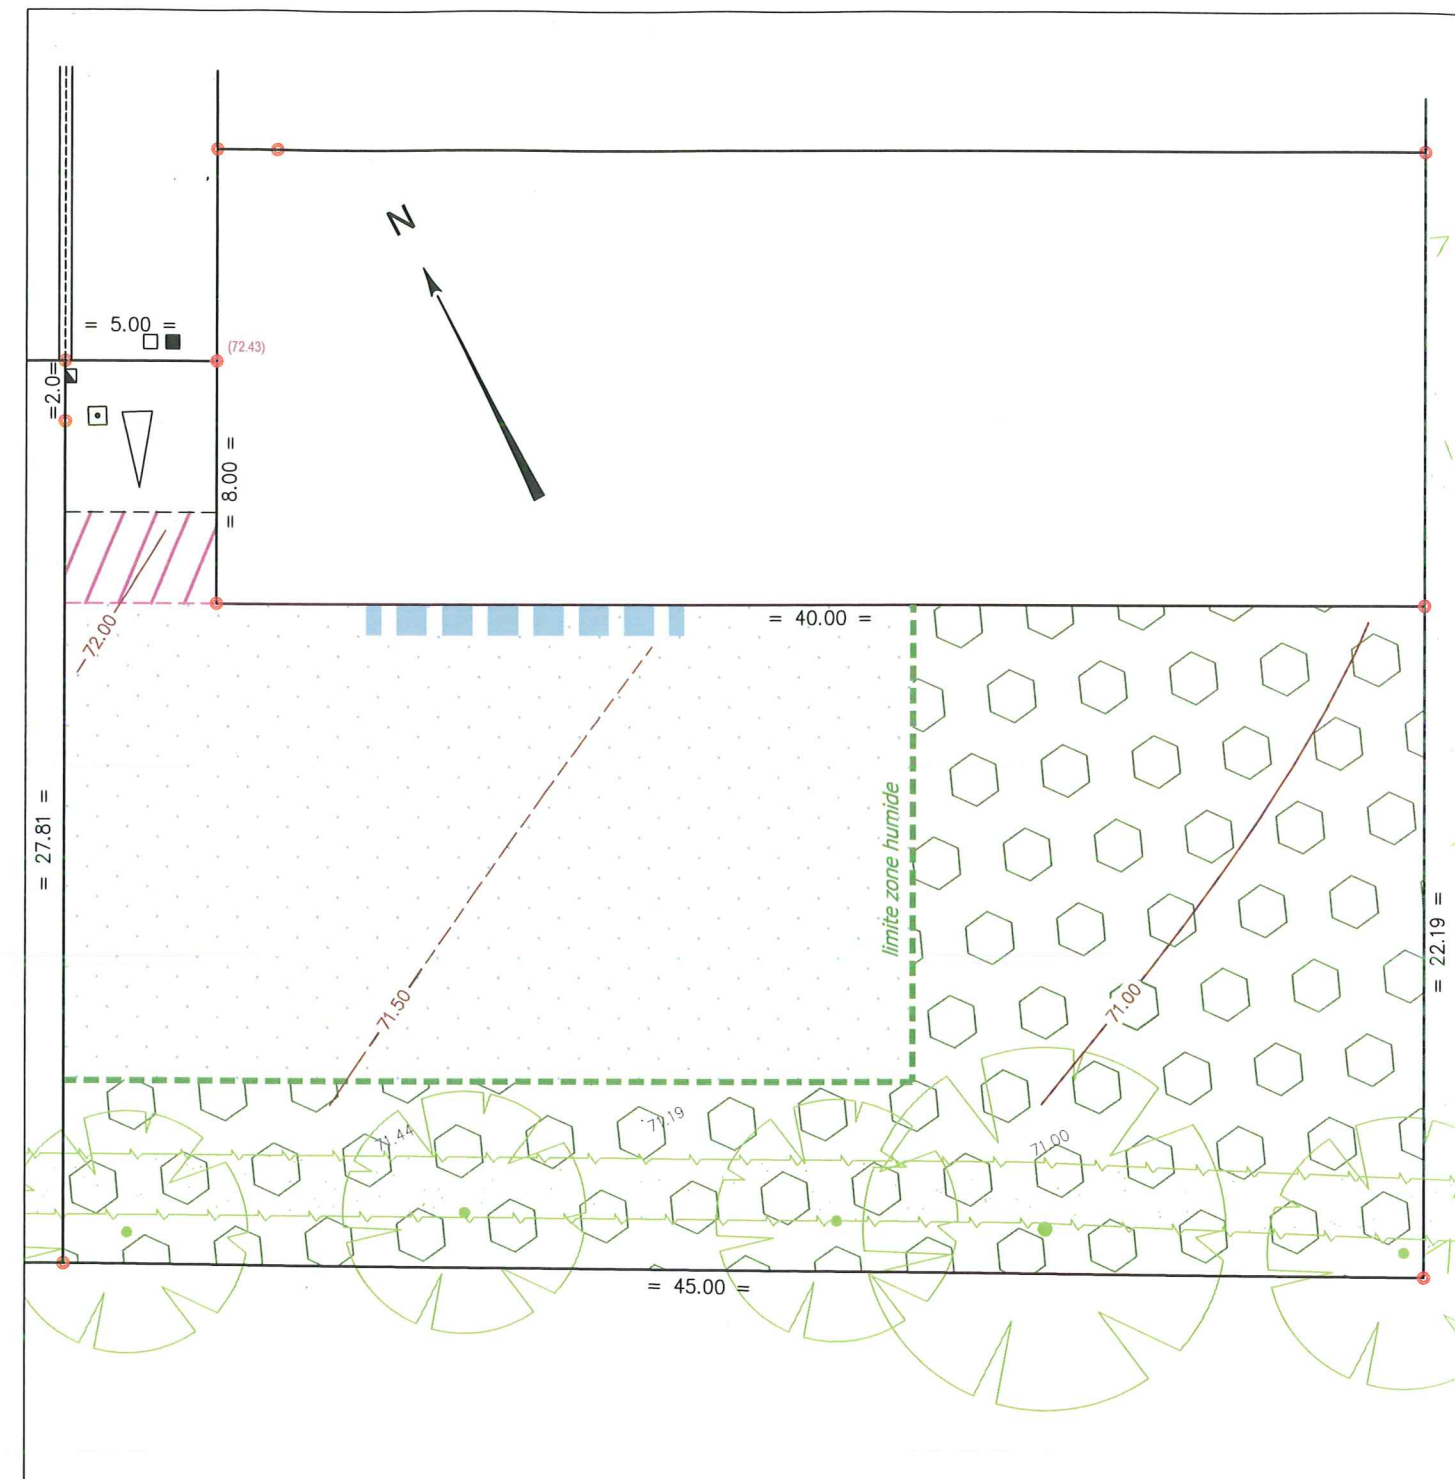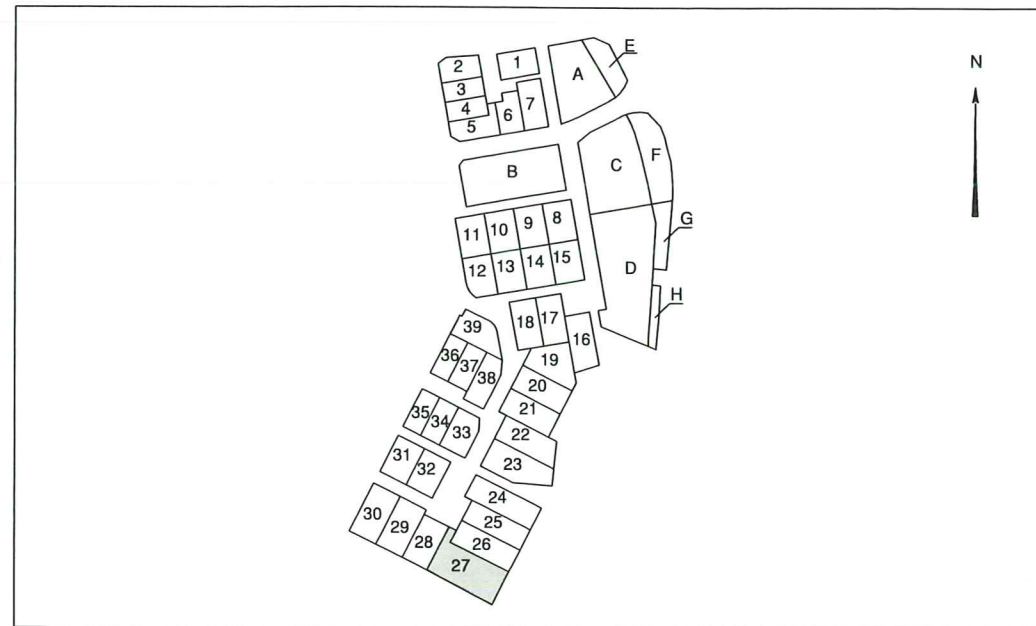

LÉGENDE

- Implantation obligatoire en limite de propriété
- Zone non constructible
- Zone d'implantation obligatoire du bâtiment principal
- Emplacement obligatoire de l'accès automobile et du parking privatif non clos (espace non constructible sauf disposition contraire portée au plan)
- Zone de protection du milieu naturel (zone non constructible)
- Espace Vert
- Végétation existante à conserver

Ouvrages hors sol : (emplacement indicatif)

- 00.00 - cote terrain naturel (nivellement effectué avant travaux de viabilité)
- + (00.00) - cote projet voirie
- - regard tabouret EU
- - regard tabouret EP
- T : - / rEU : 70.83 - cote tampon du regard EU / cote radier du branchement EU } cotes suivant plan de récolement
- T : - / rEP : 71.35 - cote tampon du regard EP / cote radier du branchement EP } cotes suivant plan de récolement
- - citerneau AEP
- - coffret EDF/GAZ
- ☼ - candélabre

Ouvrages hors sols :

Position non contractuelle n'engageant pas la responsabilité du concepteur. Des modifications pouvant intervenir à l'exécution des travaux, avant tout projet de construction, les acquéreurs devront impérativement vérifier le positionnement définitif des ouvrages (AEP, EU/EP, EDF, candélabres).



26 rue J.Y. Cousteau - BP 50352
 85009 LA ROCHE-SUR-YON CEDEX
 Tél. 02 51 37 27 30 - contact@geouest.fr

DOSSIER L12519
 Référence AUTOCAD 519|27.DWG

DATE 12/02/2014
 DATE DE MODIFICATION 17/09/2015

ECHELLE 1/250



www.geouest.fr