



VENDÉE
LE DÉPARTEMENT

Pôle Infrastructures
et Désenclavements
Direction des Routes,
des Mobilités et de l'Habitat
Agence Routière
Départementale Sud-Ouest


25 allée Alain Gautier - Olonne-sur-Mer
85 340 LES-SABLES-D'OLONNE
Tél: 02 51 04 61 85

TRAVAUX 2X2 VOIES

Route Départementale n° 763

Plan de situation

Réfection de la couche
de roulement - 2 SENS

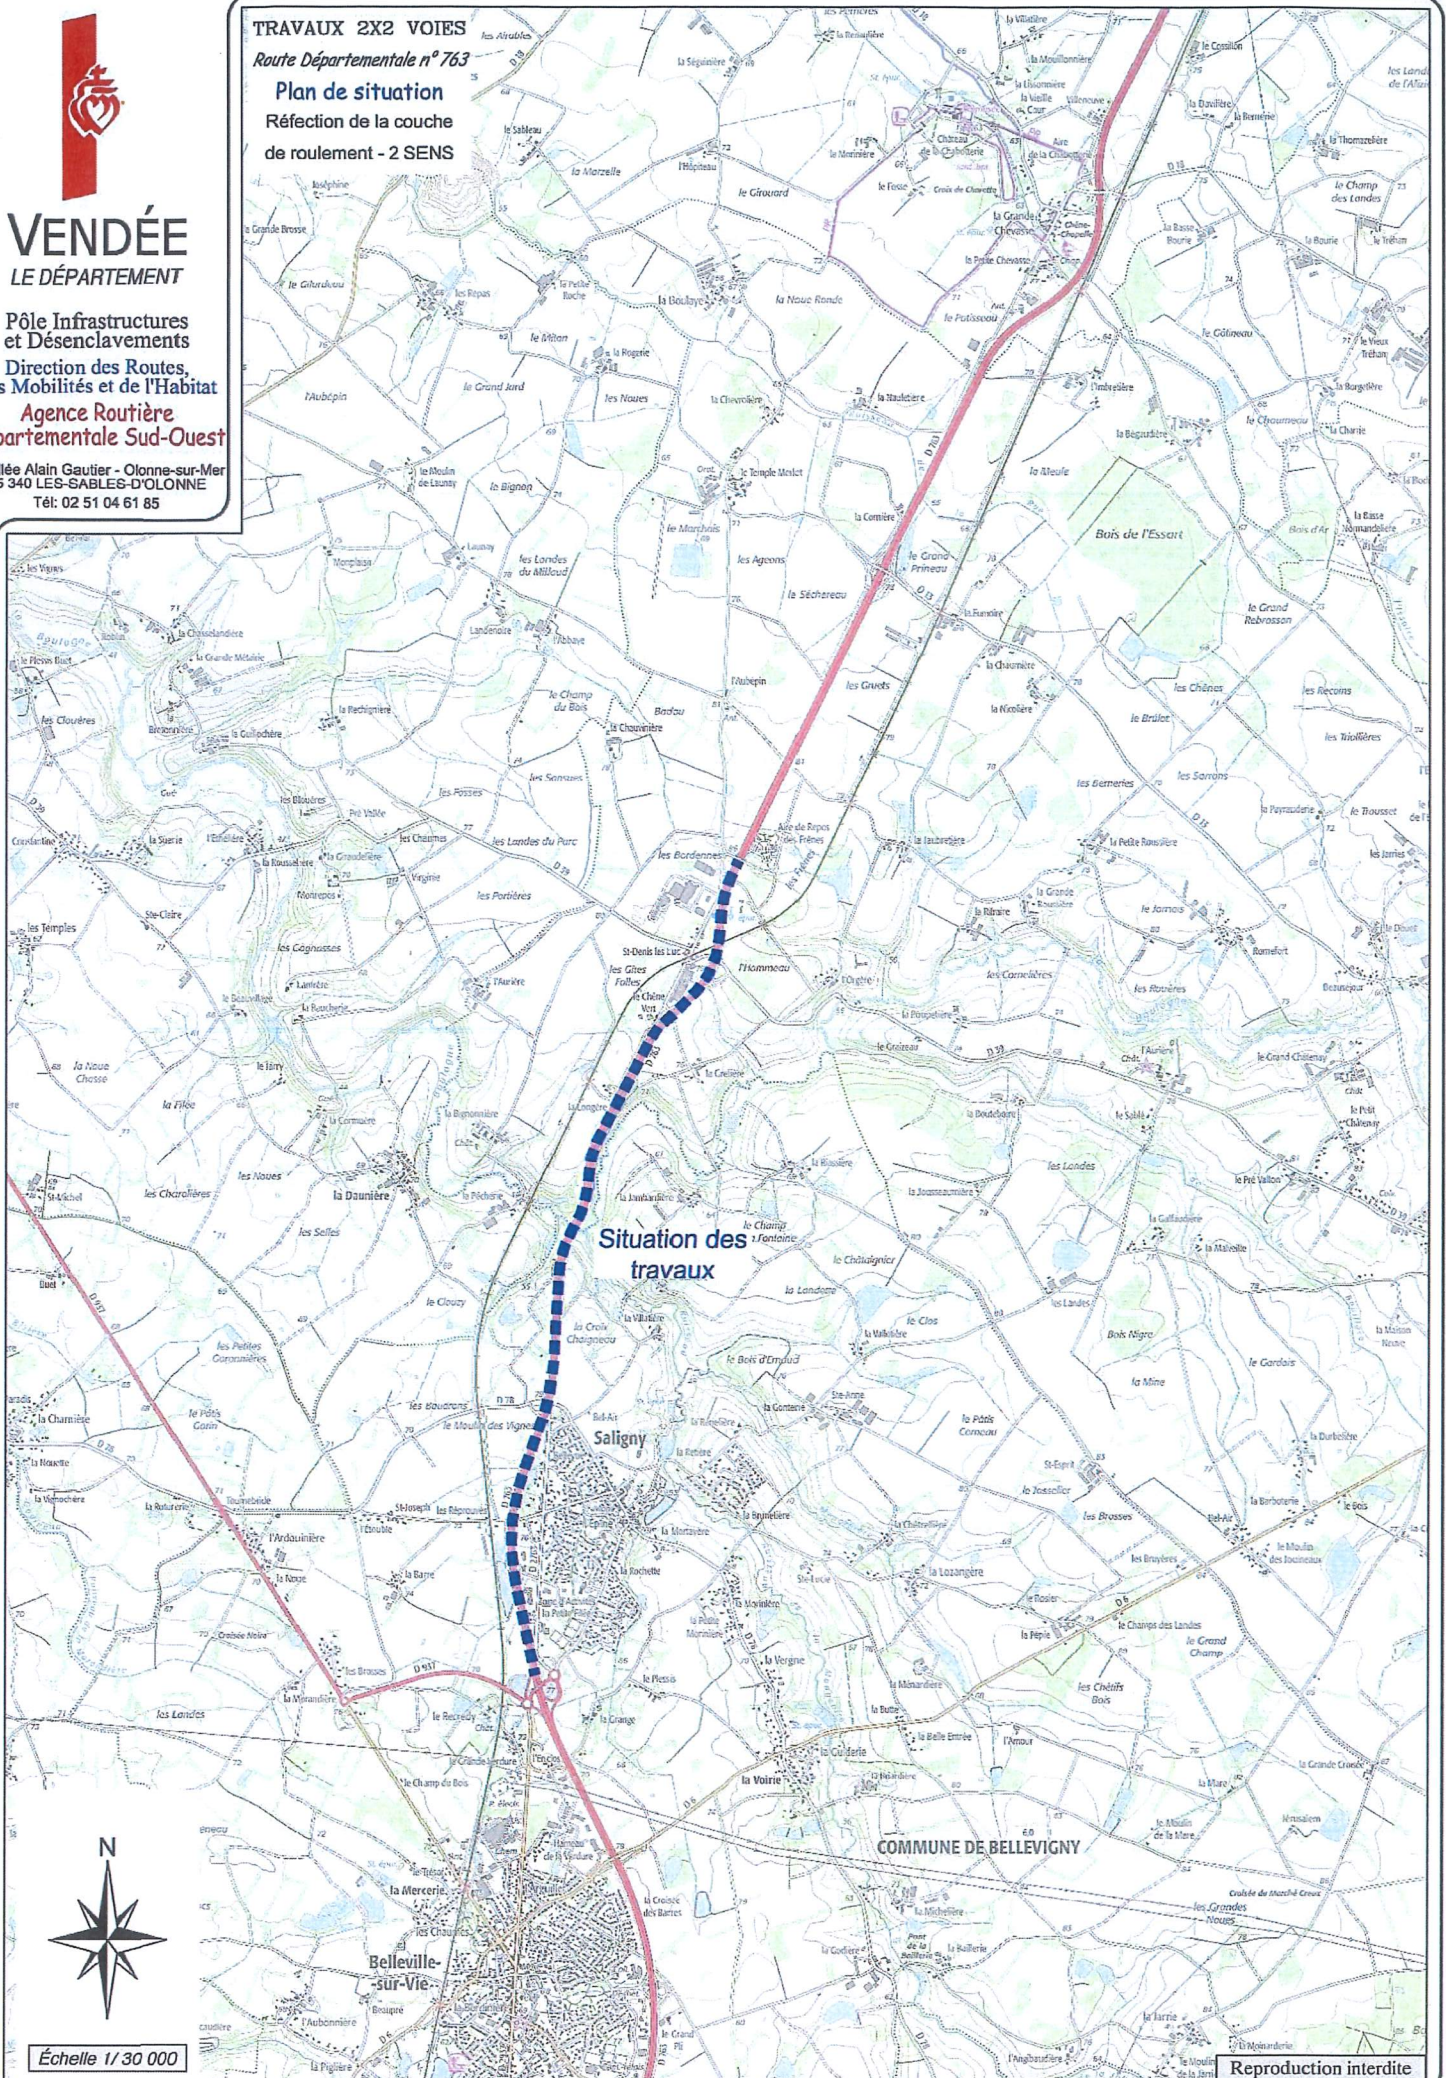

Situation des
travaux

Saligny

COMMUNE DE BELLEVIGNY

Belleville-
sur-Vie



Échelle 1/30 000

Reproduction interdite